04003782104030008

3953

ΕΦΗΜΕΡΙΣ ΤΗΣ ΚΥΒΕΡΝΗΣΕΩΣ

ΤΗΣ ΕΛΛΗΝΙΚΗΣ ΔΗΜΟΚΡΑΤΙΑΣ

ΤΕΥΧΟΣ ΤΕΤΑΡΤΟ — Αρ. Φύλλου 378

21 Απριλίου 2003

ΠΕΡΙΕΧΟΜΕΝΑ

ΑΠΟΦΑΣΕΙΣ

ΑΠΟΦΑΣΕΙΣ

Αριθ. 1027927/2521/0010 (1)

Συμπληρωματική αναγκαστική απαλλοτρίωση ακινήτων για τη διαπλάτυνση της οδού Θεσσαλίας από οδό Αναπαύσεως έως το σπίτι Βαρέων Αθλημάτων στο Δήμο Άνω Λιοσίων, Νομού Αττικής.

ΟΙ ΥΠΟΥΡΓΟΙ ΟΙΚΟΝΟΜΙΑΣ ΚΑΙ ΟΙΚΟΝΟΜΙΚΩΝ - ΠΕΡΙΒΑΛΛΟΝΤΟΣ, ΧΩΡΟΤΑΞΙΑΣ ΚΑΙ ΔΗΜΟΣΙΩΝ ΕΡΓΩΝ - ΠΟΛΙΤΙΣΜΟΥ

Έχοντας υπόψη:

1. Τις διατάξεις του Ν. 2882/2001 (ΦΕΚ 17/2001 τ.Α΄) «Κώδικας Αναγκαστικών Απαλλοτριώσεων Ακινήτουν», όπως ισχύουν.

2. Το άρθρο 17 παραγ. 1 & 2 και άρθρο 24 παραγ. 1 του Συντάγματος.

3. Το άρθρο 2 παραγ. 16 του Ν. 2598/98 «Οργάνωση Ολυμπιακών Αγώνων - Αθήνα 2004» όπως αντικαταστάθηκε από το άρθρο 6 παραγ. 1 του Ν. 2730/1999 « Σχεδιασμός, ολοκληρωμένη ανάπτυξη και Εκτέλεση Ολυμπιακών Έργων και άλλες διατάξεις» και όπως αυτό αντικαταστάθηκε και συμπληρώθηκε από το άρθρο 24 παραγ. 1α, β του Ν. 2741/1999 «Ενιαίος φορέας ελέγχου τροφίμων και άλλες ρυθμίσεις κ.λ.π.».

4. Τις διατάξεις του Ν. 2730/1999.

5. Το άρθρο 4 παραγ. 5 του Ν. 2819/2000 Ίδρυση Εταιρείας «Ολυμπιακό Χωριό 2004 Α.Ε.» προστασία Ολυμπιακών Συμβόλων και Σημάτων και άλλες διατάξεις.

6. Το άρθρο 4 του Ν. 2833/2000 «θέματα προετοιμασίας των Ολυμπιακών Αγώνων 2004 και άλλες διατάξεις».

7. Τις διατάξεις των Ν. 2598/98, Ν. 2730/99 των οποίων οι διατάξεις αντικαταστάθηκαν και συμπληρώθηκαν από τους Ν. 2741/1999, Ν. 2819/2000 και Ν. 2833/2000.

8. Το άρθρο 1 παραγ. 1ε του Π.Δ. 159/2000 «Σύσταση ΕΥΔΕ/ΕΣΕΑ».

9. Τις διατάξεις του Ν. 653/1977, όπως συμπληρώθηκαν με τις παρ.9 και 10 του άρθρου 62 του Ν. 947/1979 και την παρ.4 του άρθρου 9 του Ν. 960/1979, για την εκτέλεση των οποίων εκδόθηκε το Π.Δ. 929/1979.

10. Τις διατάξεις του άρθρου 34 του Ν. 2040/1992.

11. Το Α.Π. 108045/23.8.2001 έγγραφο της Ειδικής Υπηρεσίας Περιβάλλοντος του ΥΠΕΧΩΔΕ περί μη αναγκαιότητας μελέτης περιβαλλοντικών επιπτώσεων.

12. Την Δ 12/0/31411/13.2.2003 βεβαίωση κάλυψης της δαπάνης.

13. Το Δ 12/0/30989/3.2.2003 έγγραφο του ΥΠΕΧΩΔΕ μετά των συνημμένων του από τα οποία προκύπτει ότι έχουν τηρηθεί και οι προϋποθέσεις του άρθρου 3 του Ν. 2882/2002.

14. Τα σχετικά κτηματολογικά διαγράμματα και τον κτηματολογικό πίνακα τα οποία έχουν συνταχθεί επιμελώς

15. Την Υ6/31.10.2001 (ΦΕΚ 1484/31.10.2001 τ.Β΄) κοινή απόφαση του Πρωθυπουργού και του Υπουργού ΠΕΧΩΔΕ, σχετικά με ανάθεση αρμοδιοτήτων στους Υφυπουργούς.

16. Την 1100383/1330/Α0006/31.10.2001 (ΦΕΚ 1485/ 31.10.2001 τ.Β΄) κοινή απόφαση του Πρωθυπουργού και του Υπουργού Οικονομικών, σχετικά με ανάθεση αρμοδιοτήτων στους Υφυπουργούς.

17. Το Π.Δ. 81/2002 (Α΄ 57) «Συγχώνευση των Υπουργείων Εθνικής Οικονομίας και Οικονομικών στο Υπουργείο Οικονομίας και Οικονομικών», αποφασίζουμε:

Κηρύσσουμε συπληρωματική αναγκαστική απαλλοτρίωση, για λόγους δημόσιας ωφέλειας και ειδικότερα για τη διαπλάτυνση της οδού Θεσσαλίας από οδό Αναπαύσεως έως το σπίτι Βαρέων Αθλημάτων στο Δήμο Άνω Λιοσίων, Νομού Αττικής, έκτασης συνολικού εμβαδού 93 μ2 που βρίσκεται στο Δήμο Άνω Λιοσίων Νομού Αττικής και εικονίζεται με κλίμακα 1:500 στο από 15.11.2002 κτηματολογικό διάγραμμα και στον αντίστοιχο κτηματολογικό πίνακα της Διεύθυνσης Δ12/Τμήμα δ΄ του Υπουργείου Περιβάλλοντος, Χωροταξίας και Δημοσίων Έργων, τα οποία έχει συντάξει ο Δημ. Κωνσταντινίδης και έχει θεωρήσει ο Διευθυντής της εν λόγω Διεύθυνσης του Υ.ΠΕ.ΧΩ.Δ.Ε. Κ. Δεσύπρης, στις 3.12.2002.

Στην έκταση που απαλλοτριώνεται προβάλλουν δικαιώματα κυριότητας οι Καμαρόπουλος Δημήτριος & ΣΙΑ Ο.Ε. και Δήμος Άνω Λιοσίων.

Η απαλλοτρίωση κηρύσσεται υπέρ του Δημοσίου και με δαπάνη της Γενικής Γραμματείας Δημοσίων Έργων του ΥΠΕΧΩΔΕ και ειδικότερα σε βάρος του έργου 2001 ΣΕΟ 1000012 του προγράμματος Δημοσίων Επενδύσεων σε συνδυασμό με τις διατάξεις του Ν. 653/77 όπως ισχύουν, χαρακτηρίζεται δε ως κατεπείγουσα.

Η απόφαση αυτή να δημοσιευθεί στην Εφημερίδα της Κυβερνήσεως.

Αθήνα, 11 Απριλίου 2003

ΟΙ ΥΠΟΥΡΓΟΙ

ΥΦΥΠΟΥΡΓΟΣ ΟΙΚΟΝΟΜΙΑΣ ΚΑΙ ΟΙΚΟΝΟΜΙΚΩΝ — ΥΦΥΠΟΥΡΓΟΣ ΠΕΡΙΒΑΛΛΟΝΤΟΣ, ΧΩΡΟΤΑΞΙΑΣ ΚΑΙ ΔΗΜΟΣΙΩΝ ΕΡΓΩΝ

ΑΠ. ΦΩΤΙΑΔΗΣ — **Ι. ΤΣΑΚΛΙΔΗΣ**

ΠΟΛΙΤΙΣΜΟΥ

ΕΥΑΓ. ΒΕΝΙΖΕΛΟΣ

Αριθ. 1027926/2520/0010 (2)

Αναγκαστική απαλλοτρίωση ακινήτων για τη «Μελέτη Διαμορφώσεων και Αναπλάσεων Περιβάλλοντος Χώρου και Προσβάσεων Ολυμπιακού και Αθλητικού Πόλου στη Νίκαια και σύνδεσης με τις αντίστοιχες του Κερατσινίου» στο Σελεπίτσαρι στο Δήμο Νίκαιας, Νομού Αττικής.

ΟΙ ΥΠΟΥΡΓΟΙ ΟΙΚΟΝΟΜΙΑΣ ΚΑΙ ΟΙΚΟΝΟΜΙΚΩΝ - ΠΕΡΙΒΑΛΛΟΝΤΟΣ, ΧΩΡΟΤΑΞΙΑΣ ΚΑΙ ΔΗΜΟΣΙΩΝ ΕΡΓΩΝ - ΠΟΛΙΤΙΣΜΟΥ

Έχοντας υπόψη:

1. Τις διατάξεις του Ν. 2882/2001 (ΦΕΚ 17/2001 τ.Α΄) «Κώδικας Αναγκαστικών Απαλλοτριώσεων Ακινήτων», όπως ισχύουν.
2. Το άρθρο 17 παραγ. 1 & 2 και άρθρο 24 παραγ. 1 του Συντάγματος.
3. Το άρθρο 2 παραγ. 16 του Ν. 2598/98 «Οργάνωση Ολυμπιακών Αγώνων - Αθήνα 2004» όπως αντικαταστάθηκε από το άρθρο 6 παραγ. 1 του Ν. 2730/1999 «Σχεδιασμός, ολοκληρωμένη ανάπτυξη και Εκτέλεση Ολυμπιακών Έργων και άλλες διατάξεις» και όπως αυτό αντικαταστάθηκε και συμπληρώθηκε από το άρθρο 24 παραγ. 1α, β Ν. 2741/1999 «Ενιαίος φορέας ελέγχου τροφίμων και άλλες ρυθμίσεις κ.λ.π.».
4. Τις διατάξεις του Ν. 2730/1999, όπως ισχύουν.
5. Το άρθρο 4 παραγ. 5 του Ν. 2819/2000 Ίδρυση Εταιρείας «Ολυμπιακό Χωριό 2004 Α.Ε.» προστασία Ολυμπιακών Συμβόλων και Σημάτων και άλλες διατάξεις.
6. Το άρθρο 4 του Ν. 2833/2000 «Θέματα προετοιμασίας των Ολυμπιακών Αγώνων 2004 και άλλες διατάξεις».
7. Τις διατάξεις των Ν. 2598/98, Ν. 2730/99 των οποίων οι διατάξεις αντικαταστάθηκαν και συμπληρώθηκαν από τους Ν. 2741/1999, Ν. 2819/2000 και Ν. 2833/2000.
8. Το άρθρο 1 παραγ. 1ε του Π.Δ. 159/2000 «Σύσταση ΕΥΔΕ/ΕΣΕΑ».
9. Τις διατάξεις του Ν. 653/1977, όπως συμπληρώθηκαν με τις παρ. 9 και 10 του άρθρου 62 του Ν. 947/1979 και την παρ. 4 του άρθρου 9 του Ν. 960/1979.
10. Τις διατάξεις του άρθρου 34 του Ν.2040/1992.
11. Το Α.Π. 130354/31.1.2003 έγγραφο της ΕΥΠΕ περί μη αναγκαιότητας μελέτης περιβαλλοντικών επιπτώσεων.
12. Την Δ 12/36775/13.9.2002 βεβαίωση κάλυψης δαπάνης.
13. Τα Δ 12/0/36776/13.9.2002 & 157500/457/7.2.2003 έγγραφο του ΥΠΕΧΩΔΕ μετά των συνημμένων του από τα οποία προκύπτει ότι έχουν τηρηθεί και οι προϋποθέσεις του άρθρου 3 του Ν. 2882/2001.
14. Τα σχετικά κτηματολογικά διαγράμματα και κτηματολογικός πίνακας τα οποία έχουν συνταχθεί επιμελώς.
15. Την Υ6/31.10.2001 (ΦΕΚ 1484/31.10.2001 τ. Β΄) κοινή απόφαση του Πρωθυπουργού και του Υπουργού ΠΕΧΩΔΕ, σχετικά με ανάθεση αρμοδιοτήτων στους Υφυπουργούς.
16. Την 1100383/1330/Α0006/31.10.2001 (ΦΕΚ 1485/31.10.2001) κοινή απόφαση του Πρωθυπουργού και του Υπουργού Οικονομικών, σχετικά με ανάθεση αρμοδιοτήτων στους Υφυπουργούς.
17. Το Π.Δ. 81/2002 (Α΄ 57) « Συγχώνευση των Υπουργείων Εθνικής Οικονομίας και Οικονομικών στο Υπουργείο Οικονομίας και Οικονομικών», αποφασίζουμε:

Κηρύσσουμε την αναγκαστική απαλλοτρίωση, για λόγους δημόσιας ωφέλειας και ειδικότερα για τη Μελέτη Διαμορφώσεων και Αναπλάσεων Περιβάλλοντος Χώρου και Προσβάσεων Ολυμπιακού και Αθλητικού Πόλου στη Νίκαια και σύνδεσης με τις αντίστοιχες του Κερατσινίου « έκτασης συνολικού εμβαδού 30.486,54 μ2 που βρίσκεται στο Σελεπίτσαρι Δήμου Νίκαιας νομού Αττικής και εικονίζεται με κλίμακα 1:500 στο από 12.12.2001 κτηματολογικό διάγραμμα και στον αντίστοιχο κτηματολογικό πίνακα της Διεύθυνσης Δ12/Τμήμα δ΄ του Υπουργείου Περιβάλλοντος, Χωροταξίας και Δημοσίων Έργων, τα οποία έχει συντάξει ο Τοπογράφος Μηχανικός Αθανάσιος Αναργύρου και έχει θεωρήσει ο Διευθυντής της εν λόγω Διεύθυνσης του Υ.ΠΕ.ΧΩ.Δ.Ε. Κ. Δεσύπρης, στις 13.12.2001.

Στην έκταση που απαλλοτριώνεται προβάλλουν δικαιώματα κυριότητας οι: 1) Αδάμ Αικατερίνη, 2) Παντελάκη Ευφροσύνη, 3) Νησιώτης Σταύρος κ.λ.π.

Η απαλλοτρίωση κηρύσσεται υπέρ του Δημοσίου και με δαπάνη της Γενικής Γραμματείας Δημοσίων Έργων του ΥΠΕΧΩΔΕ και ειδικότερα σε βάρος του έργου 2012028 της ΣΑΕ 012 των Δημοσίων Επενδύσεων σε συνδυασμό με τις διατάξεις του Ν. 653/77 όπως ισχύουν, χαρακτηρίζεται δε ως κατεπείγουσα.

Η απόφαση αυτή να δημοσιευθεί στην Εφημερίδα της Κυβερνήσεως.

Αθήνα, 11 Απριλίου 2003

ΟΙ ΥΠΟΥΡΓΟΙ

ΥΦΥΠΟΥΡΓΟΣ ΟΙΚΟΝΟΜΙΑΣ ΚΑΙ ΟΙΚΟΝΟΜΙΚΩΝ — ΥΦΥΠΟΥΡΓΟΣ ΠΕΡΙΒΑΛΛΟΝΤΟΣ, ΧΩΡΟΤΑΞΙΑΣ ΚΑΙ ΔΗΜΟΣΙΩΝ ΕΡΓΩΝ

ΑΠ. ΦΩΤΙΑΔΗΣ — **Ι. ΤΣΑΚΛΙΔΗΣ**

ΠΟΛΙΤΙΣΜΟΥ

ΕΥΑΓ. ΒΕΝΙΖΕΛΟΣ

Αριθ. 1025666/2275/Δ0010 (3)

Βεβαίωση της αυτοδίκαιης μερικής άρσης της αναγκαστικής απαλλοτρίωσης που κηρύχθηκε με την 1139932/8456/0010/3.12.93 (ΦΕΚ 1515/Δ΄/24.12.93) κοινή απόφαση των Υπουργών Οικονομικών και Πολιτισμού.

ΟΙ ΥΠΟΥΡΓΟΙ ΟΙΚΟΝΟΜΙΑΣ ΚΑΙ ΟΙΚΟΝΟΜΙΚΩΝ - ΠΟΛΙΤΙΣΜΟΥ

Έχοντας υπόψη:

1. Τις διατάξεις των παρ. 1 και 3 του άρθρου 11 του Ν. 2882/2001 «Κώδικας Αναγκαστικών Απαλλοτριώσεων Ακινήτων» σε συνδυασμό με αυτές του άρθρου 18 του Ν. 3028/2002 «Για την προστασία των Αρχαιοτήτων και εν γένει της Πολιτιστικής Κληρονομιάς», όπως ισχύουν.

2. Την 1139932/8456/0010/3.12.93 (ΦΕΚ 1515/Δ΄/ 24.12.93) κοινή υπουργική απόφαση των Υπουργών Οικονομίας και Οικονομικών και Πολιτισμού με την οποία κηρύχτηκε αναγκαστική απαλλοτρίωση συνολικής εκτάσεως 6.006,53 τ.μ. για την ανέγερση του αρχαιολογικού μουσείου Πέλλας.

3. Το ΥΠΠΟ/ΑΠΑΛΛ/Φ.39/49469/958/26.8.2002 έγγραφο του Υπουργείου Πολιτισμού.

4. Το γεγονός ότι η απαλλοτρίωση αυτή δεν συντελέστηκε εμπρόθεσμα.

5. Την 1100383/1330/Α0006/31.10.2001 (ΦΕΚ 1485/Β΄/ 31.10.2001) απόφαση του Πρωθυπουργού και του Υπουργού Οικονομικών σχετικά με ανάθεση αρμοδιοτήτου Υπουργού Οικονομικών στους Υφυπουργούς Οικονομίας και Οικονομικών.

6. Το Π.Δ. 81/2002 (ΦΕΚ 57/Α΄/21.3.2002) αναφορικά με τη συγχώνευση των Υπουργείων Εθνικής Οικονομίας και Οικονομικών σε Υπουργείο Οικονομίας και Οικονομικών, βεβαιώνουμε:

Την αυτοδίκαιη μερική άρση της αναγκαστικής απαλλοτρίωσης που κηρύχθηκε με την 1139932/8456/0010/ 3.12.93 (ΦΕΚ 1515/Δ΄/24.12.93) κοινή υπουργική απόφαση των Υπουργών Οικονομικών και Πολιτισμού για την ανέγερση του αρχαιολογικού μουσείου Πέλλας στην Αρχαία Πέλλα, κατά το τμήμα αυτής ΚΜ 547, εκτάσεως 2.112,46 τ.μ., υπό στοιχεία ΛΘΙΚΛ, όπως εμφανίζεται στο από 27.1.1988 και υπό κλίμακα 1:500 και αριθμ. 2114 κτηματολογικό διάγραμμα - πίνακα του Τ.Α.Π.Α που έχει συντάξει ο Θ. Καλαμπάκος και έχει θεωρήσει ο Προϊστάμενος Αποτυπώσεων και Συντηρήσεως Κτιρίων του ίδιου Ταμείου Μιχ. Μαυραϊδής στις 30.3.1992, γιατί δεν συντελέστηκε εμπρόθεσμα.

Η απόφαση αυτή να δημοσιευθεί στην Εφημερίδα της Κυβερνήσεως.

Αθήνα, 10 Απριλίου 2003

ΟΙ ΥΠΟΥΡΓΟΙ

ΥΦΥΠΟΥΡΓΟΣ ΟΙΚΟΝΟΜΙΑΣ ΚΑΙ ΟΙΚΟΝΟΜΙΚΩΝ	ΠΟΛΙΤΙΣΜΟΥ
ΑΠ. ΦΩΤΙΑΔΗΣ	**ΕΥΑΓ. ΒΕΝΙΖΕΛΟΣ**

Αριθ. 1025665/2276/Δ0010 (4)

Βεβαίωση της αυτοδίκαιης μερικής άρσης της αναγκαστικής απαλλοτρίωσης που κηρύχθηκε με την 1029090/1750/0010/24.3.95 (ΦΕΚ 225/Δ΄/11.4.95) κοινή απόφαση των Υπουργών Οικονομίας και Οικονομικών και Πολιτισμού.

ΟΙ ΥΠΟΥΡΓΟΙ ΟΙΚΟΝΟΜΙΑΣ ΚΑΙ ΟΙΚΟΝΟΜΙΚΩΝ - ΠΟΛΙΤΙΣΜΟΥ

Έχοντας υπόψη:

1. Τις διατάξεις των παρ. 1 και 3 του άρθρου 11 του Ν. 2882/2001 «Κώδικας Αναγκαστικών Απαλλοτριώσεων Ακινήτων» σε συνδυασμό με αυτές του άρθρου 18 του Ν. 3028/2002 «Για την προστασία των Αρχαιοτήτων και εν γένει της Πολιτιστικής Κληρονομιάς», όπως ισχύουν.

2. Την 1029090/1750/0010/24.3.95 (ΦΕΚ 225/Δ΄/ 11.4.95) κοινή υπουργική απόφαση των Υπουργών Οικονομικών και Πολιτισμού με την οποία κηρύχτηκε αναγκαστική απαλλοτρίωση συνολικής εκτάσεως 2.433,61 τ.μ. για την ανέγερση του αρχαιολογικού μουσείου Πέλλας.

3. Το ΥΠΠΟ/ΑΠΑΛΛ/Φ.39α/49475/959/26.8.2002 έγγραφο του Υπουργείου Πολιτισμού.

4. Το γεγονός ότι η απαλλοτρίωση αυτή δεν συντελέστηκε εμπρόθεσμα.

5. Την 1100383/1330/Α0006/31.10.2001 (ΦΕΚ 1485/Β΄/ 31.10.2001) απόφαση του Πρωθυπουργού και του Υπουργού Οικονομικών σχετικά με ανάθεση αρμοδιοτήτων Υπουργού Οικονομικών στους Υφυπουργούς Οικονομίας και Οικονομικών.

6. Το Π.Δ. 81/2002 (ΦΕΚ 57/Α΄/21.3.2002) αναφορικά με τη συγχώνευση των Υπ. Εθνικής Οικονομίας και Οικονομικών σε Υπ. Οικονομίας και Οικονομικών, βεβαιώνουμε:

Την αυτοδίκαιη μερική άρση της αναγκαστικής απαλλοτρίωσης που κηρύχθηκε με την 1029090/1750/0010/ 24.3.95 (ΦΕΚ 225/Δ΄/11.4.95) κοινή υπουργική απόφαση των Υπουργών Οικονομικών και Πολιτισμού για την ανέγερση του αρχαιολογικού μουσείου Πέλλας στην Αρχαία Πέλλα, κατά το τμήμα αυτής ΚΜ 547α, εκτάσεως 1.887,54 τ.μ., υπό στοιχεία ΘΙΥΦΘ, όπως εμφανίζεται στο από 27.1.1988 και υπό κλίμακα 1:500 και αριθμ. 2114 κτηματολογικό διάγραμμα - πίνακα του Τ.Α.Π.Α που έχει συντάξει ο Θ. Καλαμπάκος και έχει θεωρήσει η Προϊσταμένη Αποτυπώσεων και Συντηρήσεως Κτιρίων του ίδιου Ταμείου Ιφιγένεια Γεωργοπούλου Ντ' Αμίκο στις 14.6.1994, γιατί δεν συντελέστηκε εμπρόθεσμα.

Η απόφαση αυτή να δημοσιευθεί στην Εφημερίδα της Κυβερνήσεως.

Αθήνα, 10 Απριλίου 2003

ΟΙ ΥΠΟΥΡΓΟΙ

ΥΦΥΠΟΥΡΓΟΣ ΟΙΚΟΝΟΜΙΑΣ ΚΑΙ ΟΙΚΟΝΟΜΙΚΩΝ	ΠΟΛΙΤΙΣΜΟΥ
ΑΠ. ΦΩΤΙΑΔΗΣ	**ΕΥΑΓ. ΒΕΝΙΖΕΛΟΣ**

Αριθ. 13016/910/29.1.2003 (5)

Άρση και επανεπιβολή της απαλλοτρίωσης σε ακίνητα των Ο.Τ. 303 Α και 306 Α του Δήμου Βούλας.

Ο ΝΟΜΑΡΧΗΣ ΑΝΑΤΟΛΙΚΗΣ ΑΤΤΙΚΗΣ

Έχοντας υπόψη:

1. Τις διατάξεις του από 17.7.1923 Ν.Δ. «περί σχεδίων πόλεων και κωμών του Κράτους» όπως τροποποιήθηκε και συμπληρώθηκε μεταγενέστερα.

2. Τις διατάξεις του Ν. 2218/1994 «Ίδρυση Νομαρχιακής Αυτοδιοίκησης, Τροποποίηση διατάξεων για την Πρωτοβάθμια Αυτοδιοίκηση και την Περιφέρεια και άλλες διατάξεις» (Φ.Ε.Κ. 90/τ.Α./13.6.1994) και τις όμοιες του Ν. 2240/1994 «Συμπλήρωση διατάξεων για τη Νομαρχιακή Αυτοδιοίκηση και άλλες διατάξεις» (Φ.Ε.Κ. 153/Α/ 16.9.1994) με τις οποίες ιδρύθηκαν οι Νομαρχιακές Αυτοδιοικήσεις.

3. Του ισχύοντος Οργανισμού Εσωτερικής Λειτουργίας των Υπηρεσιών της Νομαρχιακής Αυτοδιοίκησης Ανατ. Αττικής (Φ.Ε.Κ. 400Β/1995).

4. Τις διατάξεις του Α.Ν. 314/1968, όπως τροποποιήθηκαν και συμπληρώθηκαν με το Ν.Δ. 1018/1971.

5. Τις διατάξεις του Π.Δ. 183 Φ.Ε.Κ. 70 Α/1986 περί εγκρίσεως τροποποιήσεων σχεδίων πόλεων.

6. Την 155/02 Απόφαση του Δ.Συμβουλίου Βούλας.

7. Το πρακτικό 2 της 17 Συνεδρίας της 12.12.2002 του ΣΧΟΠΝΑΑ.

8. Τις διατάξεις του Ν. 3044/02 (Φ.Ε.Κ. 197Α/27.8.2002) άρθρο 10, παρ. 1 και 4.

9. Τις διατάξεις του άρθρου 29Α του Ν. 1558/85, όπως προστέθηκε με το άρθρο 27 του Ν. 2081/1992 (Φ.Ε.Κ. 154Α) και το γεγονός, ότι από τις διατάξεις αυτής της απόφασης δεν προκαλείται δαπάνη εις βάρος του δημοτικού προϋπολογισμού, θα επιβαρυνθεί όμως με την ολοκλήρωση της διαδικασίας της απαλλοτρίωσης του χώρου.

Την άρση και επανεπιβολή της απαλλοτρίωσης σε ακίνητα των Ο.Τ. 303 Α και 306 Α του Δήμου Βούλας.

Κατά της παρούσης επιτρέπεται η υποβολή προσφυγής στο Γενικό Γραμματέα Περιφέρειας μόνο για παράβαση Νόμου σύμφωνα με τις διατάξεις της παραγράφου 12 του άρθρου 18 του Ν. 2218/94 μέσα σε αποκλειστική προθεσμία 30 ημερών από της δημοσιεύσεως της παρούσης στην Εφημερίδα της Κυβερνήσεως.

Η απόφαση αυτή να δημοσιευθεί στην Εφημερίδα της Κυβερνήσεως.

Παλλήνη, 21 Φεβρουαρίου 2003

Ο Νομάρχης

Λ. ΚΟΥΡΗΣ

(6)

Κήρυξη ως αναδασωτέας εκτάσεως εμβαδού $1,75^0$ στρεμμάτων στη θέση «Αγ. Ανάργυροι» περιοχής ΛΗΞΟΥΡΙΟΥ περιφέρειας Δήμου ΠΑΛΙΚΗΣ Νομού Κεφαλληνίας.

Η ΓΕΝΙΚΗ ΓΡΑΜΜΑΤΕΑΣ
ΠΕΡΙΦΕΡΕΙΑΣ ΙΟΝΙΩΝ ΝΗΣΙΩΝ

Έχοντας υπόψη:

1) Τις περί Διοικητικής αποκέντρωσης διατάξεις του Ν. 3200/55, όπως τροποποιήθηκε και συμπληρώθηκε μεταγενέστερα με το Ν.Δ. 532/70.

2) Τις διατάξεις του άρθρου 117 παρ. 3 του Συντάγματος.

3) Τις διατάξεις του Ν. 998/79 «περί προστασίας των δασών και δασικών εν γένει εκτάσεων της χώρας» και συγκεκριμένα:

α) Του άρθρου 38 παρ. 1

β) Του άρθρου 41 παρ. 1.

4) Τις διαταγές του Υπουργείου Γεωργίας αριθμ. α) 160417/1180/8.7.1980 και β) 182447/3049/24.9.1980.

5) Τον Ν. 2218/13.6.1994 «Περί ίδρυσης Νομαρχιακής Αυτοδιοίκησης, τροποποίησης διατάξεων για την πρωτοβάθμια αυτοδιοίκηση και την περιφέρεια και άλλες διατάξεις» όπως τροποποιήθηκε μεταγενέστερα με τον Ν. 2240/16.9.94.

6) Τον Ν. 2503/30.5.97 «Διοίκηση, οργάνωση, στελέχωση της περιφέρειας, ρύθμιση θεμάτων για την τοπική αυτοδιοίκηση και άλλες διατάξεις».

7) Την αναφορά της Δ/νσης Δασών Κεφαλληνίας με αριθμ. 558/31.1.2003 με την οποία προτείνεται η κήρυξη ως αναδασωτέας, της αναφερόμενης στο θέμα εκτάσεως, αποφασίζουμε:

Κηρύσσουμε αναδασωτέα, με σκοπό να επανέλθει στην πρότερά της κατάσταση, με φυσική αναγέννηση, το δάσος και τη δασική έκταση που κάηκε εμβαδού ενός στρέμματος και επτακοσίων πενήντα τετραγωνικών μέτρων ($1,75^0$ στρ.) που βρίσκεται στη θέση «Αγ. Ανάργυροι» περιοχής ΛΗΞΟΥΡΙΟΥ περιφέρειας ΔΗΜΟΥ ΠΑΛΛΙΚΗΣ Νομού Κεφαλληνίας και προσδιορίζεται από τα στοιχεία Α-Β-Γ-Δ-Ε-Ζ-Α, όπως φαίνονται στο συνημμένο απόσπασμα χάρτη Γ.Υ.Σ κλίμακας 1:5.000 το οποίο αποτελεί αναπόσπαστο μέρος της απόφασης αυτής και ορίζεται ως εξής:

Ανατολικά: Με δασική και μη δασική έκταση

Δυτικά: Με δασική έκταση

Βόρεια: Με δασική και μη δασική έκταση

Νότια: Με δασική και μη δασική έκταση.


Η απόφαση αυτή να δημοσιευθεί στην εφημερίδα της Κυβερνήσεως.

Κέρκυρα, 7 Μαρτίου 2003

Η Γενική Γραμματέας Περιφέρειας
ΑΝΑΣΤΑΣΙΑ ΚΑΝΕΛΛΟΠΟΥΛΟΥ

ΕΛΛΗΝΙΚΗ ΔΗΜΟΚΡΑΤΙΑ
ΠΕΡΙΦΕΡΕΙΑ ΙΟΝΙΩΝ ΝΗΣΙΩΝ
Δ/ΝΣΗ ΔΑΣΩΝ ΚΕΦ/ΝΙΑΣ

Ανήκει στην αριθμ.: 1205/7-3-03
Απόφαση Π.Ι.Ν.
ΑΠΟΣΠΑΣΜΑ ΧΑΡΤΗ Γ.Υ.Σ. με αριθμ.: **6121/8**
ΔΗΜΟΣ: ΠΑΛΙΚΗΣ
ΘΕΣΗ: «Αγ. Ανάργυρου», περιοχής ΛΗΞΟΥΡΙΟΥ
ΚΛΙΜΑΚΑ: 1: 5.000

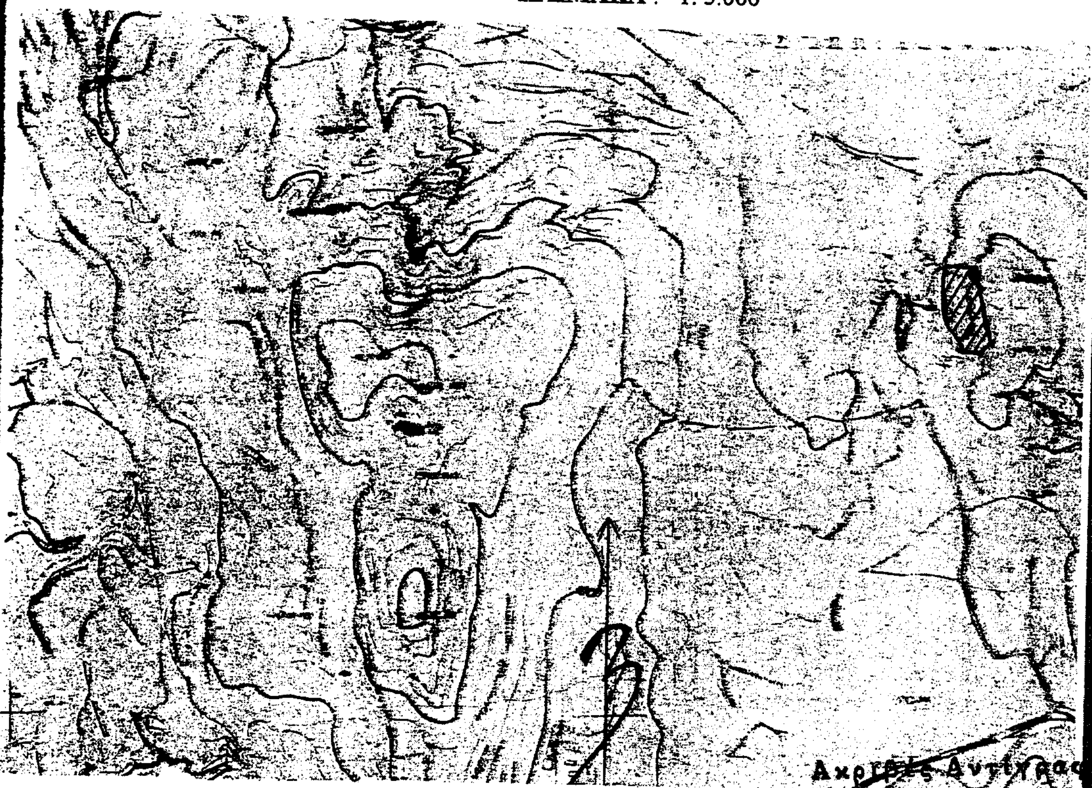

Ακριβές Αντίγραφο
Αργοστόλι 21-2-2003
Το Διοικητικό Γραφείο

ΥΠΟΜΝΗΜΑ:

Α-Β-Γ-Δ-Ε-Ζ-Α: Όρια δάσους και δασικής έκτασης που κάηκε συνολικού εμβαδού 1,750 στρ

ΘΕΩΡΗΘΗΚΕ	ΘΕΩΡΗΘΗΚΕ	
Κέρκυρα 7-3-03	Αργοστόλι 31-1-2003.	Αργοστόλι 31-1-2003
- Η - ΓΕΝΙΚΗ ΓΡΑΜΜΑΤΕΑΣ Π.Ι.Ν.	- Ο - Δ/ΝΤΗΣ ΔΑΣΩΝ	- Η - ΣΥΝΤΑΚΤΡΙΑ
ΑΝΑΣΤΑΣΙΑ ΚΑΝΕΛΛΟΠΟΥΛΟΥ	Ανδρέας Γ. Παπασαλούρος Δασολόγος Βαθμού Β.'	ΣΑΡΛΟΥ ΜΑΡΙΑ ΔΑΣΟΠΟΝΟΣ

ΕΘΝΙΚΟ ΤΥΠΟΓΡΑΦΕΙΟ
Για τεχνικούς λόγους στο σχεδιάγραμμα έγινε σμίκρυνση κατά ποσοστό 78 %

Αριθ. 1355 (7)

Κήρυξη αναδασωτέας έκτασης 15,950 στρεμμάτων, στην θέση «Μπραϊμάκι» και «Οβορός» Οικισμού Πύλου, Δήμου Πύλου, Νομού Μεσσηνίας.

Ο ΓΕΝΙΚΟΣ ΓΡΑΜΜΑΤΕΑΣ
ΠΕΡΙΦΕΡΕΙΑΣ ΠΕΛΟΠΟΝΝΗΣΟΥ

Έχοντας υπόψη:

1. Τις δ/ξεις του Π.Δ. 51/87 «Καθορισμός των Περιφερειών της Χώρας για το σχεδιασμό κ.λ.π. της περιφερειακής Ανάπτυξης».

2. Τις δ/ξεις των άρθρων 1 παρ. 1 και 2, 2 παρ. 1 εδ. δ', 5 παρ. 3Β, 6 παρ. 7 και 7 παρ. 2 του Ν. 2503/97 «Διοίκηση, Οργάνωση, Στελέχωση της Περιφέρειας κ.λ.π.».

3. Τις δ/ξεις του άρθρου 117 παρ.3 του Συντάγματος

4. Τις δ/ξεις του Ν.998/79 «περί προστασίας των δασών κ.λ.π.» και ειδικότερα:

α) του άρθρου 41 παρ. 1 β) του άρθρου 38 παρ. 1

5. Τις δ/γές του Υπουργείου Γεωργίας:

α) 160417/1180/8.7.80 β) 182447/3049/24.9.80

6. Την 2243/28.3.2003 πρόταση του Δασαρχείου Καλαμάτας περί κηρύξεως αναδασωτέας, της αναφερομένης στο θέμα έκτασης.

7. Την 5872/29.8.97 απόφαση του Γενικού Γραμματέα Περιφέρειας Πελ/σου «Τοποθέτηση Πρ/νων Δ/νσεων Υπηρεσιών κ.λ.π. και εξουσιοδότηση υπογραφής με Εντολή Γενικού Γραμματέα Περ/ρειας Πελ/σου (Ε.Γ.Γ.Π.Π.)» (ΦΕΚ 551/τ.Β'/3.6.98), αποφασίζουμε:

Κηρύσσουμε αναδασωτέα, με σκοπό την προστασία για την επαναδημιουργία της δασικής βλάστησης που καταστράφηκε από παράνομη εκχέρσωση από 1.10.1995 μέχρι 9.10.1997 την δημόσια δασική έκταση, εμβαδού δέκα πέντε στρεμμάτων και εννιακοσίων πενήντα τετραγωνικών μέτρων (15,950) που βρίσκεται στη θέση «Μπραϊμάκι» και «Οβορός» περιοχής Οικισμού Πύλου, Δήμου Πύλου του Νομού Μεσσηνίας προσδιορίζεται κατά τμήμα ως εξής:

ΤΜΗΜΑ Ε6: 3,4,5,6,λ,μ,ν,ξ,0,3, ΤΜΗΜΑ Ε7: 1,2,3,4,5,6, λ,Κ1,Ι1,Θ1,Η1,Ζ1,Ε1,Δ1,Γ1,Β1, Α1,Ω, ΤΜΗΜΑ Ε11: Λ2, Μ2,Ν2,Ξ2,02,Π2,Ρ2,Σ2,Τ2,Υ2,Λ2, ΤΜΗΜΑ Ε13 Υ1,Φ1,Χ1, Ψ1,Ω1,Α2,Β2,Γ2,Δ2,Ε2,13,12,11,10,Υ1 και κατά τμήμα έχει όρια:

ΤΜΗΜΑ Ε6
Ανατολικά: Ελαιώνα Ιωάννη Καλδή.
Δυτικά: Δημόσια δασική έκταση.
Βόρεια: Δημόσια δασική έκταση.
Νότια: Ελαιώνα Ιωάννη Καλδή.

ΤΜΗΜΑ Ε7
Ανατολικά: Ελαιώνα Ιωάννη Καλδή και δημόσια δασική έκταση.
Δυτικά: Δημόσια δασική έκταση.
Βόρεια: Ελαιώνα Ιωάννη Καλδή και δημόσια δασική έκταση.
Νότια: Δημόσια δασική έκταση.

ΤΜΗΜΑ Ε11
Ανατολικά: Δημόσια δασική έκταση.
Δυτικά: Ελαιώνα Ιωάννη Καλδή.
Βόρεια: Δημόσια δασική έκταση.
Νότια: Δημόσια δασική έκταση.

ΤΜΗΜΑ Ε13
Ανατολικά: Δημόσια δασική έκταση.
Δυτικά: Δημόσια δασική έκταση.
Βόρεια: Χέρσο αγρό Ιωάννη Καλδή.
Νότια: Δημόσια δασική έκταση.

Όπως φαίνεται στο συνημμένο διάγραμμα που αποτελεί αναπόσπαστο μέρος της απόφασης αυτής. Προβλέπεται φυσική αναγέννηση της δασικής βλάστησης που καταστράφηκε.

Η απόφαση αυτή να δημοσιευθεί στην Εφημερίδα της Κυβερνήσεως.

Καλαμάτα, 2 Απριλίου 2003


Με εντολή Γενικού Γραμματέα Περιφέρειας
Ο Διευθυντής Δασών Μεσσηνίας
ΠΑΝ. ΜΠΑΖΙΝΟΣ

ΤΟΠΟΓΡΑΦΙΚΟ ΔΙΑΓΡΑΜΜΑ

ΔΗΜΟΣΙΩΝ ΔΑΣΙΚΩΝ ΕΚΤΑΣΕΩΝ ΣΤΗ ΘΕΣΗ «ΜΠΡΑΙΜΑΚΗ ΚΑΙ ΟΒΟΡΟΣ» ΠΕΡΙΟΧΗΣ ΔΗΜΟΤΙΚΟΥ ΔΙΑΜΕΡΙΣΜΑΤΟΣ ΠΥΛΟΥ ΔΗΜΟΥ ΠΥΛΟΥ ΠΟΥ ΚΑΤΑΛΗΦΘΗΚΑΝ ΚΑΙ ΕΚΧΕΡΣΩΘΗΚΑΝ ΑΠΟ ΤΟΝ ΙΩΑΝΝΗ ΚΑΛΔΗ ΚΑΤΟΙΚΟ ΠΥΛΟΥ

ΣΥΝΤΕΤΑΓΜΕΝΕΣ ΣΗΜΕΙΩΝ

	X	Ψ
E13		
10:	295228.5265	4085812.6466
11:	295267.4128	4085812.6411
12:	295289.3694	4085809.9848
13:	295297.5623	4085809.1187
E2:	295347.0875	4085794.8575
Δ2:	295329.5058	4085770.8107
Γ2:	295317.0120	4085761.6536
B2:	295297.2425	4085765.3777
A2:	295285.6507	4085768.6937
Ω1:	295268.0255	4085775.3170
Ψ1:	295250.7785	4085785.0766
X1:	295238.4075	4085787.7280
Φ1:	295235.9729	4085800.0885
Y1:	295226.6937	4085808.1171
E11		
Λ2:	295393.1258	4085785.0149
M2:	295423.3295	4085796.7643
N2:	295436.6625	4085801.3029
Ξ2:	295444.2398	4085799.6769
O2:	295463.1813	4085810.7651
Π2:	295466.8961	4085826.4229
P2:	295471.3554	4085844.9989
Σ2:	295453.4207	4085845.7695
T2:	295446.1770	4085853.6139
Y2:	295407.4066	4085871.6820
E6		
λ:	295227.5410	4085928.4385
μ:	295240.8660	4085925.6066
ν:	295252.8650	4085932.4585
ξ:	295274.2370	4085940.8111
ο:	295293.8145	4085945.5748
3:	295302.0326	4085982.2330
4:	295280.4093	4085991.5621
5:	295242.2147	4085985.6238
6:	295234.7588	4085979.9946
E7		
Ω:	295237.3633	4086022.3723
Γ1:	295193.9257	4086027.7868
E1:	295190.6181	4086000.7954
Θ1:	295196.2611	4085980.1210
I1:	295211.3536	4085946.0576
K1:	295212.0175	4085930.4072
λ:	295227.5410	4085928.4385
1:	295272.5026	4086015.7597
2:	295307.4562	4085998.4901
3:	295302.0326	4085982.2330
4:	295280.4093	4085991.5621
5:	295242.2147	4085985.6238
6:	295234.7588	4085979.9946

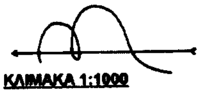


ΚΛΙΜΑΚΑ 1:1000

E6 (3,4,5,6,λ,μ,ν,ξ,ο,3)=3.430 τμ.
E7 (2,1,Ω,A1,B1,Γ1,Δ1,E1,Z1,H1,Θ1,I1,K1,λ,6,5,4,3,2)=5.040 τμ.
E11 (Λ2,M2,N2,Ξ2,O2,Π2,P2,Σ2,T2,Y2,Λ2)=3880 τμ.
E13 (E2,13,12,11,10,Y1,Φ1,X1,Ψ1,Ω1,A2,B2,Γ2,Δ2,E2)=3660 τμ.

E ΣΥΝΟΛΙΚΟ 15.950 τμ.

Προς κήρυξη ως αναδασωτέων των εκτάσεων των τμημάτων Ε6, Ε7, Ε11, Ε13 συνολικού εμβαδού 15.950 τ/μ.



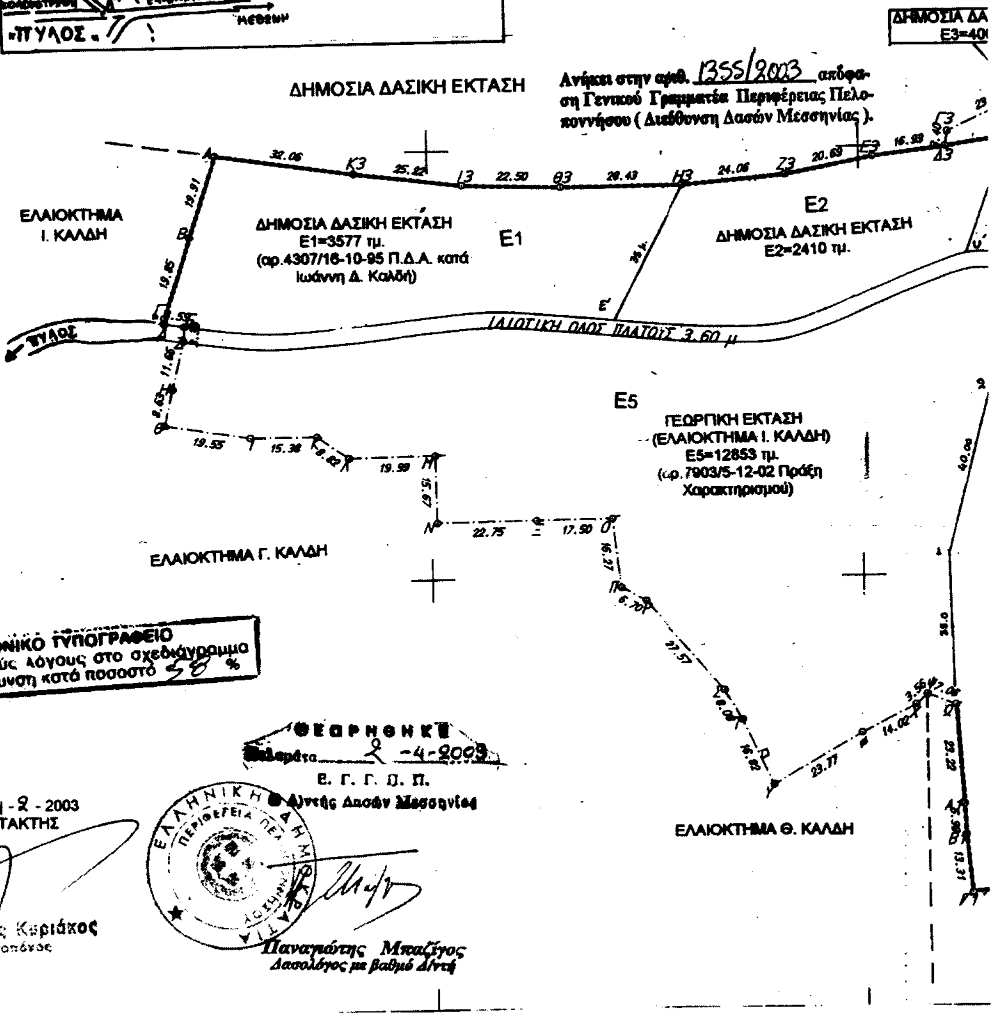

ΕΘΝΙΚΟ ΤΥΠΟΓΡΑΦΕΙΟ
Για τεχνικούς λόγους στο σχεδιάγραμμα έγινε σμίκρυνση κατά ποσοστό 58 %


ΘΕΩΡΗΘΗΚΕ
Καλαμάτα 2-4-2003
Ε. Γ. Γ. Π. Π.
Ο Δ/ντής Δασών Μεσσηνίας

ΠΥΛΟΣ 14-2-2003
Ο ΣΥΝΤΑΚΤΗΣ

Πικουλής Κυριάκος
Δασοπόνος

ΕΛΛΗΝΙΚΗ ΔΗΜΟΚΡΑΤΙΑ
ΠΕΡΙΦΕΡΕΙΑ ΠΕΛΟΠΟΝΝΗΣΟΥ

Παναγιώτης Μπαζίγος
Δασολόγος με βαθμό Δ/ντή

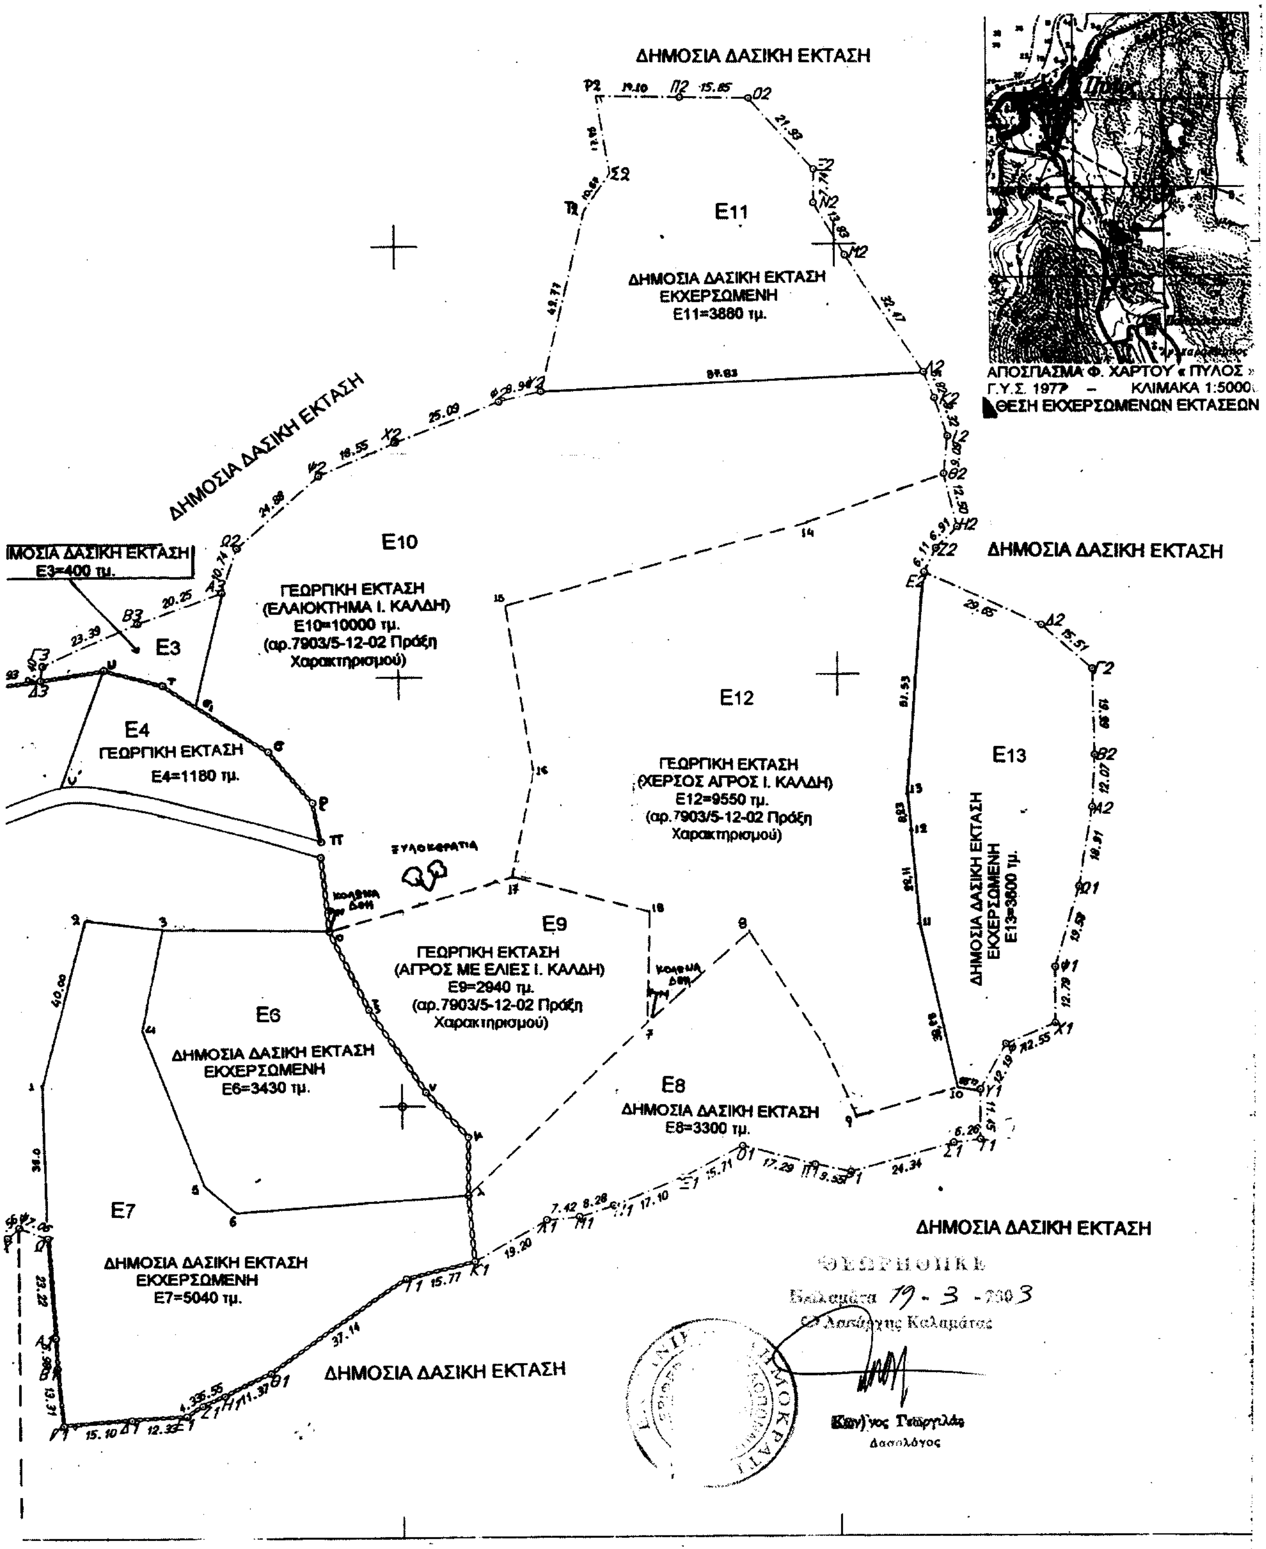
ΔΗΜΟΣΙΑ ΔΑΣΙΚΗ ΕΚΤΑΣΗ
Ε11
ΔΗΜΟΣΙΑ ΔΑΣΙΚΗ ΕΚΤΑΣΗ ΕΚΧΕΡΣΩΜΕΝΗ
Ε11=3880 τμ.
ΑΠΟΣΠΑΣΜΑ Φ. ΧΑΡΤΟΥ « ΠΥΛΟΣ »
Γ.Υ.Σ. 1977 - ΚΛΙΜΑΚΑ 1:5000
ΘΕΣΗ ΕΚΧΕΡΣΩΜΕΝΩΝ ΕΚΤΑΣΕΩΝ
ΔΗΜΟΣΙΑ ΔΑΣΙΚΗ ΕΚΤΑΣΗ
Ε10
ΓΕΩΡΓΙΚΗ ΕΚΤΑΣΗ (ΕΛΑΙΟΚΤΗΜΑ Ι. ΚΑΛΔΗ)
Ε10=10000 τμ.
(αρ.7903/5-12-02 Πράξη Χαρακτηρισμού)
ΔΗΜΟΣΙΑ ΔΑΣΙΚΗ ΕΚΤΑΣΗ
Ε3=400 τμ.
Ε3
Ε4
ΓΕΩΡΓΙΚΗ ΕΚΤΑΣΗ
Ε4=1180 τμ.
ΔΗΜΟΣΙΑ ΔΑΣΙΚΗ ΕΚΤΑΣΗ
Ε12
ΓΕΩΡΓΙΚΗ ΕΚΤΑΣΗ (ΧΕΡΣΟΣ ΑΓΡΟΣ Ι. ΚΑΛΔΗ)
Ε12=9550 τμ.
(αρ.7903/5-12-02 Πράξη Χαρακτηρισμού)
Ε13
ΔΗΜΟΣΙΑ ΔΑΣΙΚΗ ΕΚΤΑΣΗ ΕΚΧΕΡΣΩΜΕΝΗ
Ε13=3600 τμ.
ΞΥΛΟΚΕΡΑΤΙΑ
Ε9
ΓΕΩΡΓΙΚΗ ΕΚΤΑΣΗ (ΑΓΡΟΣ ΜΕ ΕΛΙΕΣ Ι. ΚΑΛΔΗ)
Ε9=2940 τμ.
(αρ.7903/5-12-02 Πράξη Χαρακτηρισμού)
Ε6
ΔΗΜΟΣΙΑ ΔΑΣΙΚΗ ΕΚΤΑΣΗ ΕΚΧΕΡΣΩΜΕΝΗ
Ε6=3430 τμ.
Ε8
ΔΗΜΟΣΙΑ ΔΑΣΙΚΗ ΕΚΤΑΣΗ
Ε8=3300 τμ.
Ε7
ΔΗΜΟΣΙΑ ΔΑΣΙΚΗ ΕΚΤΑΣΗ ΕΚΧΕΡΣΩΜΕΝΗ
Ε7=5040 τμ.
ΔΗΜΟΣΙΑ ΔΑΣΙΚΗ ΕΚΤΑΣΗ
ΔΗΜΟΣΙΑ ΔΑΣΙΚΗ ΕΚΤΑΣΗ
ΘΕΩΡΗΘΗΚΕ
Καλαμάτα 19 - 3 - 2003
Ο Δασάρχης Καλαμάτας
Κων/νος Τσώργιλάς
Δασολόγος